

PLAN DE VENTE

IMMOBILIER DE HAUTE COUR



LE PATRIMOINE CHARENTAIS

" Les Hauts des Près Négriers "


Section: B

" Les Près Négriers "

Lot	Surface	Référence
4	504m ²	n°5104S=2a02ca n°5109S=3a02ca

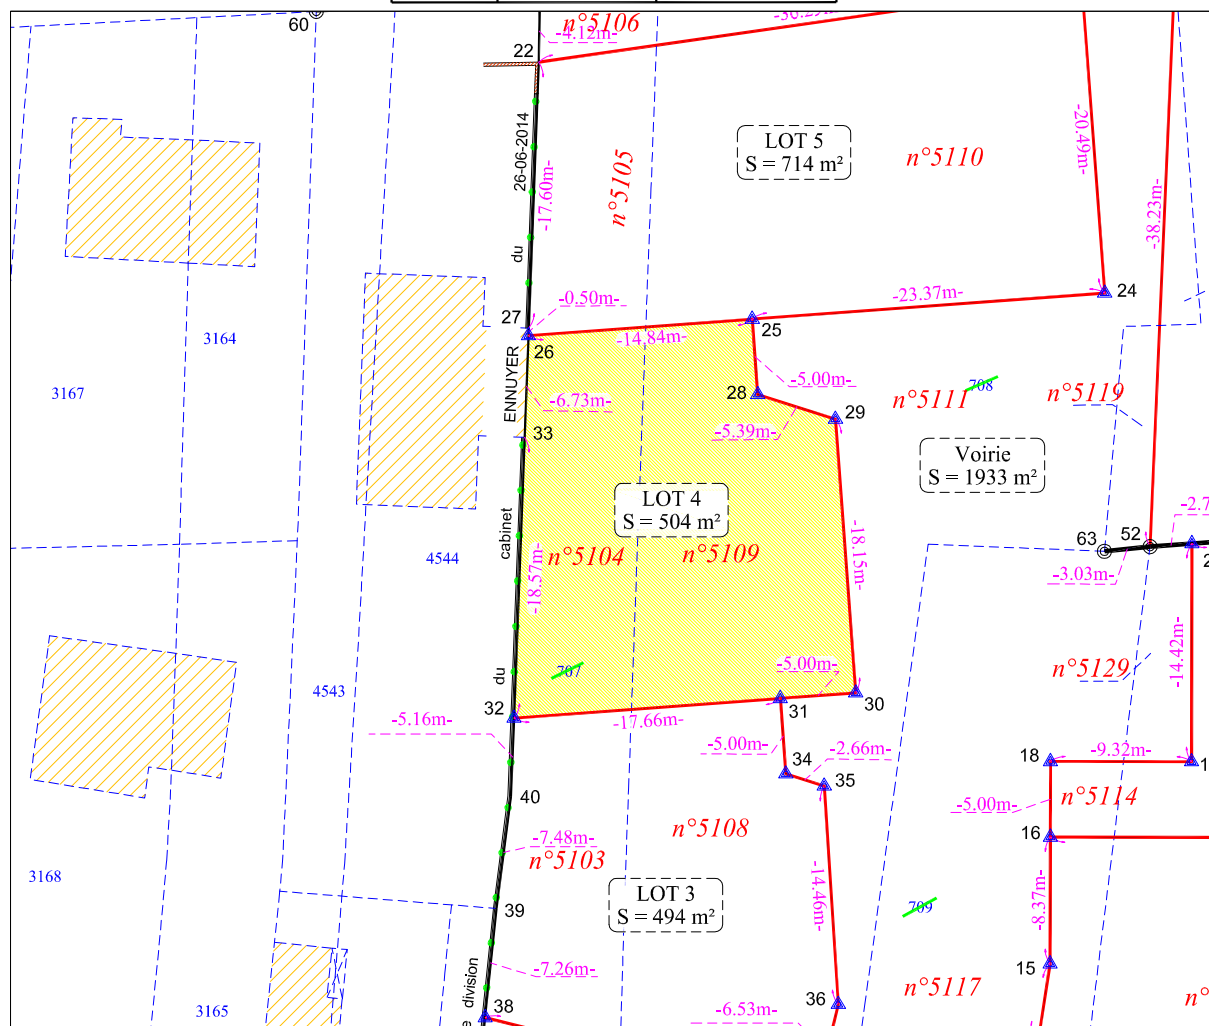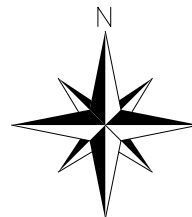

Plan dressé par M. BOUCARD Ph.
Géomètre Expert Foncier
D. P. L. G.
29, Rue Victor Hugo
16400 LA COURONNE
TEL: 05 45 67 22 61
FAX: 05 45 67 43 12
Le 08 Septembre 2021

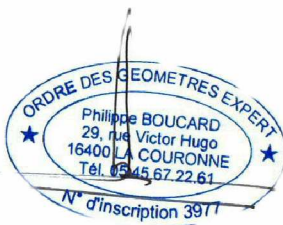

Echelle: 1/500