

COMMUNE DE CHAZELLES LES HAUTS DE CHAZELLES


LOT N°1

SUPERFICIE : 751 m²
CADASTRE : section B n°1446

PLAN D'ENSEMBLE
ECHELLE 1/2000



PLAN DE BORNAGE
ECHELLE 1/500

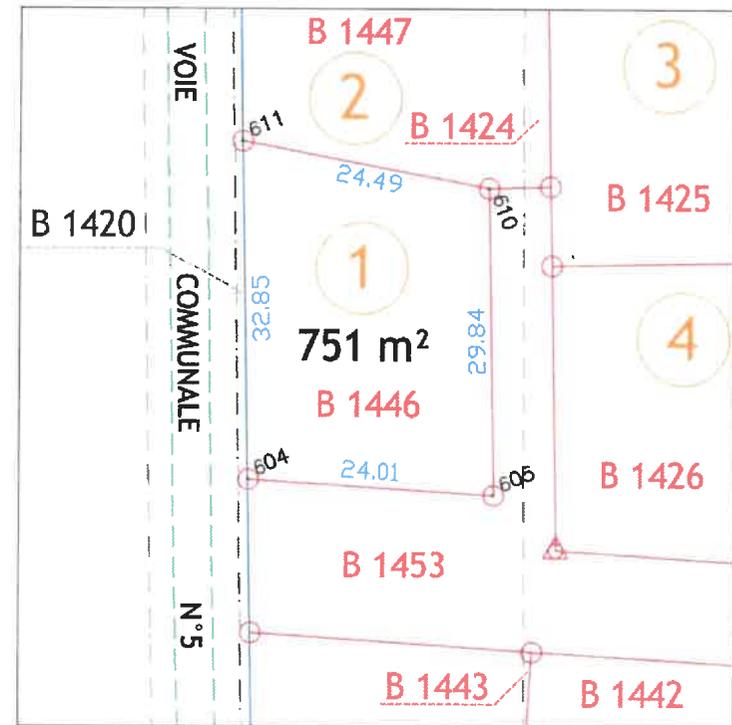

LEGENDE

- | | | | |
|--|-------------------|--|--------------------------------|
| | Chaussée | | Noue |
| | Accès au Lot | | Limite de lot |
| | Parking | | Périmètre lotissement |
| | Trottoirs | | Aménagement végétal à réaliser |
| | Chemin piétonnier | | Haie végétale à conserver |
| | Espace vert | | |
| | Bassin | | |

DATE : 03/09/2020
DOSSIER : 18050
JEAN PAUL ENNUYER
GEOMETRE EXPERT D.P.L.G.
114, ROUTE DE PARIS
16160 GOND PONTouvre
TEL 05.45.94.78.62
FAX 05.45.68.85.77

GÉOMÈTRE-EXPERT
CONSEILLER VALORISER GARANTIR

ORDRE DES GEOMETRES - EXPERTS
SIGNATURE DU GEOMETRE EXPERT FONCIER
16160 Gond Pontouvre
Tél. 05 45 94 78 62
Permanence Le Dimanche
Jean CHARRAS
Tél. 05 45 23 05 85
Date de validité : 30/05

Je soussigné ENNUYER Jean Paul, GEOMETRE EXPERT FONCIER D.P.L.G.
114, route de Paris 16160 GOND PONTouvre,
certifie avoir borné le lot, tel qu'indiqué ci dessus

- SPIT IMPLANTEE
- BORNE IMPLANTEE
- BORNE EXISTANTE
- CLOTURE
- BORD CHAUSSEE
- LIMITE CERTAINE EXISTANTE PREALABLEMENT A L'ACTE FONCIER VISE
- LIMITE NOUVELLE DEFINIE DANS L'ACTE FONCIER VISE
- REPRESENTATION DU PARCELLAIRE CADASTRAL N'AYANT PAS FAIT L'OBJET D'UNE DELIMITATION CONTRADICTOIRE (NE GARANTIT PAS LA LIMITE DE PROPRIETE)

PLAN POLYCHROME, NE DOIT PAS ETRE REPRODUIT EN MONOCHROME.

