

COMMUNE DE CHAZELLES LES HAUTS DE CHAZELLES


LOT N°3

SUPERFICIE : 751 m²
CADASTRE : section B n°1425

PLAN D'ENSEMBLE
ECHELLE 1/2000



PLAN DE BORNAGE
ECHELLE 1/500

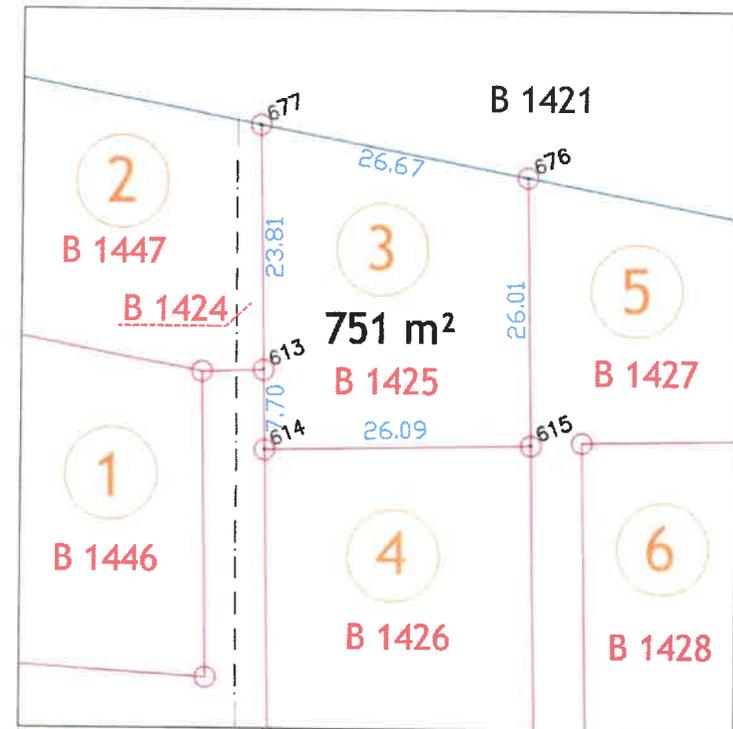

LEGENDE

- | | | | |
|--|-------------------|--|--------------------------------|
| | Chaussée | | Noue |
| | Accès au Lot | | Limite de lot |
| | Parking | | Périmètre lotissement |
| | Trottoirs | | Aménagement végétal à réaliser |
| | Chemin piétonnier | | Haie végétale à conserver |
| | Espace vert | | |
| | Bassin | | |

DATE : 03/09/2020
DOSSIER : 18050
JEAN PAUL ENNUYER
GÉOMETRE EXPERT D.P.L.G.
114, ROUTE DE PARIS
16160 GOND PONTOUVRE
TEL 05.45.94.78.62
FAX 05.45.68.85.77



Je soussigné ENNUYER Jean Paul, GEOMETRE EXPERT FONCIER D.P.L.G.
114, route de Paris 16160 GOND PONTOUVRE,
certifie avoir borné le lot, tel qu'indiqué ci dessus

- | | |
|--|---|
| | SPIT IMPLANTE |
| | BORNE IMPLANTEE |
| | BORNE EXISTANTE |
| | CLOTURE |
| | BORD CHAUSSEE |
| | LIMITE CERTAINE EXISTANTE PREALABLEMENT A L'ACTE FONCIER VISE |
| | LIMITE NOUVELLE DEFINIE DANS L'ACTE FONCIER VISE |
| | REPRESENTATION DU PARCELLAIRE CADASTRAL N'AYANT PAS FAIT L'OBJET D'UNE DELIMITATION CONTRADICTOIRE (NE GARANTIT PAS LA LIMITE DE PROPRIETE) |
- PLAN POLYCHROME, NE DOIT PAS ETRE REPRODUIT EN MONOCHROME.
- 0 10 20 30 40 50