

# COMMUNE DE CHAZELLES LES HAUTS DE CHAZELLES


LOT N° 12

SUPERFICIE : 736 m<sup>2</sup>  
CADASTRE : section B n° 1434 et 1454

PLAN D'ENSEMBLE  
ECHELLE 1/2000



PLAN DE BORNAGE  
ECHELLE 1/500

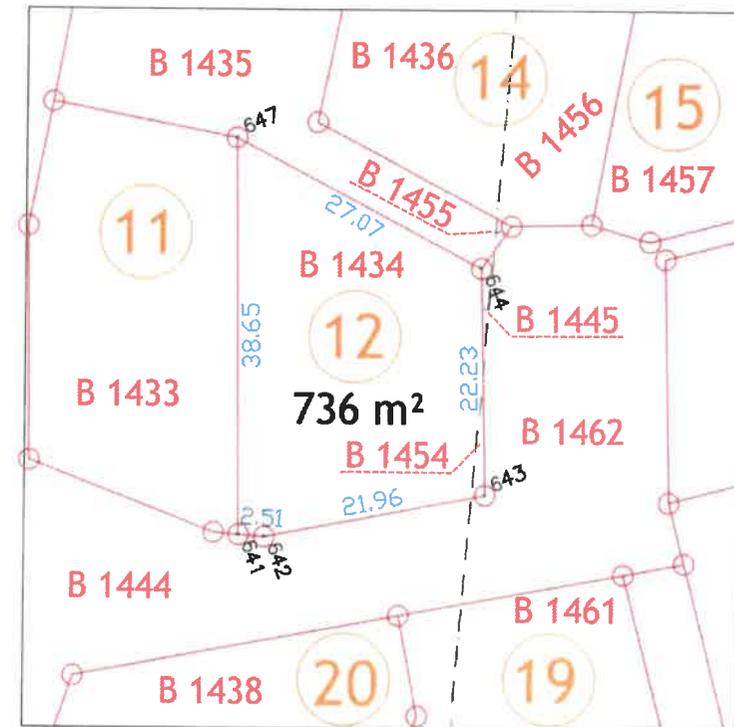

**LEGENDE**

- |  |                   |  |                                |
|--|-------------------|--|--------------------------------|
|  | Chaussée          |  | Noüe                           |
|  | Accès au Lot      |  | Limite de lot                  |
|  | Parking           |  | Périmètre lotissement          |
|  | Trottoirs         |  | Aménagement végétal à réaliser |
|  | Chemin piétonnier |  | Haie végétale à conserver      |
|  | Espace vert       |  |                                |
|  | Bassin            |  |                                |

DATE : 03/09/2020  
DOSSIER : 18050  
JEAN PAUL ENNUYER  
GÉOMETRE EXPERT D.P.L.G.  
114, ROUTE DE PARIS  
16160 GOND PONTOUVRE  
TEL 05.45.94.78.62  
FAX 05.45.68.85.77



Je soussigné ENNUYER Jean Paul, GEOMETRE EXPERT FONCIER D.P.L.G.  
114, route de Paris 16160 GOND PONTOUVRE,  
certifie avoir borné le lot, tel qu'indiqué ci dessus



- SPIT IMPLANTEE
- BORNE IMPLANTEE
- BORNE EXISTANTE
- CLOTURE
- BORD CHAUSSEE
- LIMITE CERTAINE EXISTANTE PREALABLEMENT A L'ACTE FONCIER VISE
- LIMITE NOUVELLE DEFINIE DANS L'ACTE FONCIER VISE
- REPRESENTATION DU PARCELLAIRE CADASTRAL N'AYANT PAS FAIT L'OBJET D'UNE DELIMITATION CONTRADICTOIRE (NE GARANTIT PAS LA LIMITE DE PROPRIETE)

PLAN POLYCHROME, NE DOIT PAS ETRE REPRODUIT EN MONOCHROME.  
0 10 20 30 40 50