

# COMMUNE DE CHAZELLES LES HAUTS DE CHAZELLES

LOT N° 13


SUPERFICIE : 827 m<sup>2</sup>

CADASTRE : section B n°1435 et 1455

PLAN D'ENSEMBLE  
ECHELLE 1/2000



PLAN DE BORNAGE  
ECHELLE 1/500

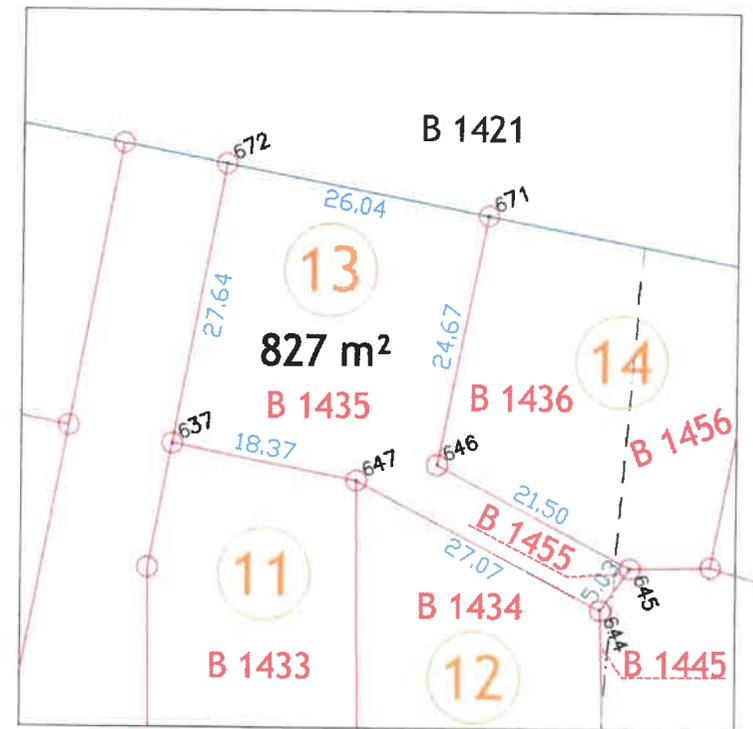

LEGENDE

- Chaussée
- Accès au Lot
- Parking
- Trottoirs
- Chemin piétonnier
- Espace vert
- Bassin
- Noue
- Limite de lot
- Périmètre lotissement
- Aménagement végétal à réaliser
- Haie végétale à conserver

DATE : 03/09/2020  
DOSSIER : 18050  
JEAN PAUL ENNUYER  
GÉOMETRE EXPERT D.P.L.G.  
114, ROUTE DE PARIS  
16160 GOND PONTouvre  
TEL 05.45.94.78.62  
FAX 05.45.68.85.77

GÉOMETRE-EXPERT  
CONSEILLER VALORISER GARANTIR

SIGNATURE DU GEOMETRE EXPERT FONCIER  
114, route de Paris  
16160 GOND PONTouvre  
Tél. 05 45 94 78 62  
Permanence : La Patisserie  
10380 CHARRAS  
Tél. 05 45 23 05 85

Je soussigné ENNUYER Jean Paul, GEOMETRE EXPERT FONCIER D.P.L.G.  
114, route de Paris 16160 GOND PONTouvre,  
certifie avoir borné le lot, tel qu'indiqué ci dessus

- SPIT IMPLANTE
- BORNE IMPLANTEE
- BORNE EXISTANTE
- CLOTURE
- BORD CHAUSSEE
- LIMITE CERTAINE EXISTANTE PREALABLEMENT A L'ACTE FONCIER VISE
- LIMITE NOUVELLE DEFINIE DANS L'ACTE FONCIER VISE
- REPRESENTATION DU PARCELLAIRE CADASTRAL N'AYANT PAS FAIT L'OBJET D'UNE DELIMITATION CONTRADICTOIRE (NE GARANTIT PAS LA LIMITE DE PROPRIETE)

PLAN POLYCHROME, NE DOIT PAS ETRE REPRODUIT EN MONOCHROME.  
0 10 20 30 40 50