

COMMUNE DE CHAZELLES LES HAUTS DE CHAZELLES

LOT N° 14


SUPERFICIE : 799 m²

CADASTRE : section B n° 1436 et 1456

PLAN D'ENSEMBLE
ECHELLE 1/2000



PLAN DE BORNAGE
ECHELLE 1/500

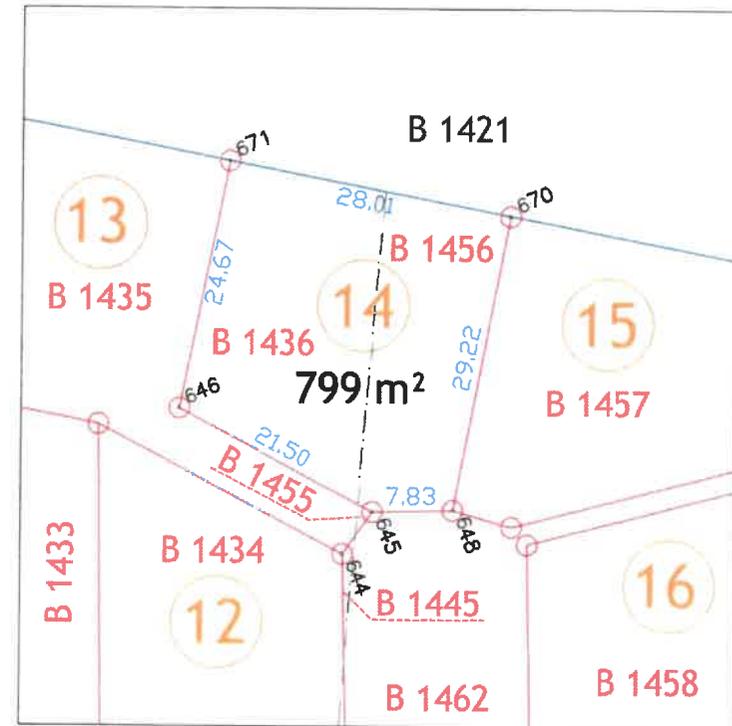

LEGENDE

- Chaussée
- Accès au Lot
- Parking
- Trottoirs
- Chemin piétonnier
- Espace vert
- Bassin
- Noue
- Limite de lot
- Périmètre lotissement
- Aménagement végétal à réaliser
- Haie végétale à conserver

DATE : 03/09/2020
DOSSIER : 18050
JEAN PAUL ENNUYER
GEOMETRE EXPERT D.P.L.G.
114, ROUTE DE PARIS
16160 GOND PONTOUVRE
TEL 05.45.94.78.62
FAX 05.45.68.85.77

G
GÉOMÈTRE-EXPERT
CONSEILLER VALORISER GARANTIR



Je soussigné ENNUYER Jean Paul, GEOMETRE EXPERT FONCIER D.P.L.G.
114, route de Paris 16160 GOND PONTOUVRE,
certifie avoir borné le lot, tel qu'indiqué ci dessus

- SPIT IMPLANTE
 - BORNE IMPLANTEE
 - BORNE EXISTANTE
 - CLOTURE
 - BORD CHAUSSEE
 - LIMITE CERTAINE EXISTANTE PREALABLEMENT A L'ACTE FONCIER VISE
 - LIMITE NOUVELLE DEFINIE DANS L'ACTE FONCIER VISE
 - REPRESENTATION DU PARCELLAIRE CADASTRAL N'AYANT PAS FAIT L'OBJET D'UNE DELIMITATION CONTRADICTOIRE (NE GARANTIT PAS LA LIMITE DE PROPRIETE)
- PLAN POLYCHROME, NE DOIT PAS ETRE REPRODUIT EN MONOCHROME.
- 0 10 20 30 40 50