

COMMUNE DE CHAZELLES LES HAUTS DE CHAZELLES


LOT N° 15

SUPERFICIE : 750 m²
CADASTRE : section B n° 1457

PLAN D'ENSEMBLE
ECHELLE 1/2000



PLAN DE BORNAGE
ECHELLE 1/500

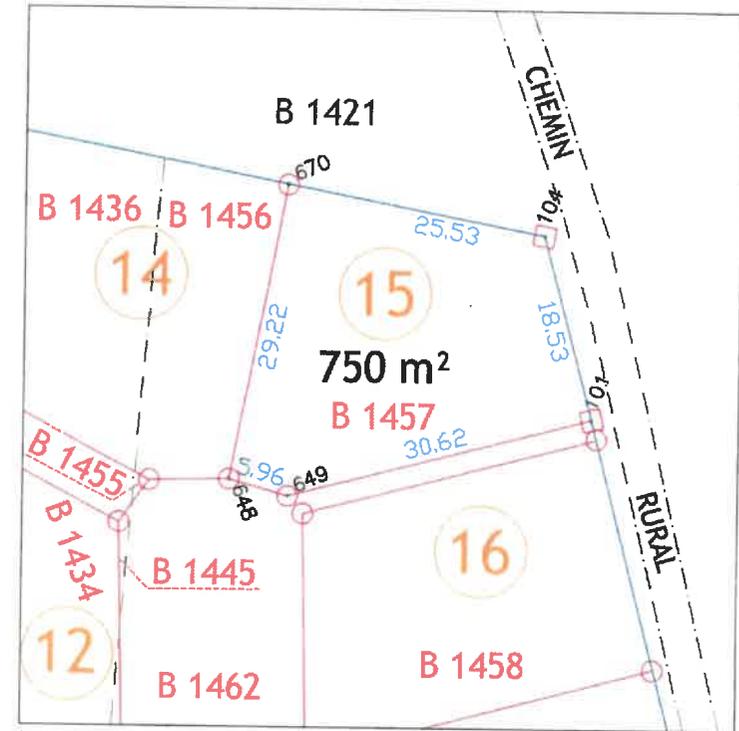

LEGENDE

- Chaussée
- Accès au Lot
- Parking
- Trottoirs
- Chemin piétonnier
- Espace vert
- Bassin
- Noue
- Limite de lot
- Périphérie lotissement
- Aménagement végétal à réaliser
- Haie végétale à conserver

DATE : 03/09/2020
DOSSIER : 18050
JEAN PAUL ENNUYER
GÉOMÈTRE EXPERT D.P.L.G.
114, ROUTE DE PARIS
16160 GOND PONTOUVRE
TEL 05.45.94.78.62
FAX 05.45.68.85.77



Je soussigné ENNUYER Jean Paul, GÉOMÈTRE EXPERT FONCIER D.P.L.G.
114, route de Paris 16160 GOND PONTOUVRE,
certifie avoir borné le lot, tel qu'indiqué ci dessus

- SPIT IMPLANTEE
 - BORNE IMPLANTEE
 - BORNE EXISTANTE
 - CLOTURE
 - BORD CHAUSSEE
 - LIMITE CERTAINE EXISTANTE PREALABLEMENT A L'ACTE FONCIER VISE
 - LIMITE NOUVELLE DEFINIE DANS L'ACTE FONCIER VISE
 - REPRESENTATION DU PARCELLAIRE CADASTRAL N'AYANT PAS FAIT L'OBJET D'UNE DELIMITATION CONTRADICTOIRE (NE GARANTIT PAS LA LIMITE DE PROPRIETE)
- PLAN POLYCHROME, NE DOIT PAS ETRE REPRODUIT EN MONOCHROME.
- 0 10 20 30 40 50