

COMMUNE DE CHAZELLES LES HAUTS DE CHAZELLES


LOT N°21

SUPERFICIE : 751 m²
CADASTRE : section B n°1439 et 1448

PLAN D'ENSEMBLE
ECHELLE 1/2000



PLAN DE BORNAGE
ECHELLE 1/500

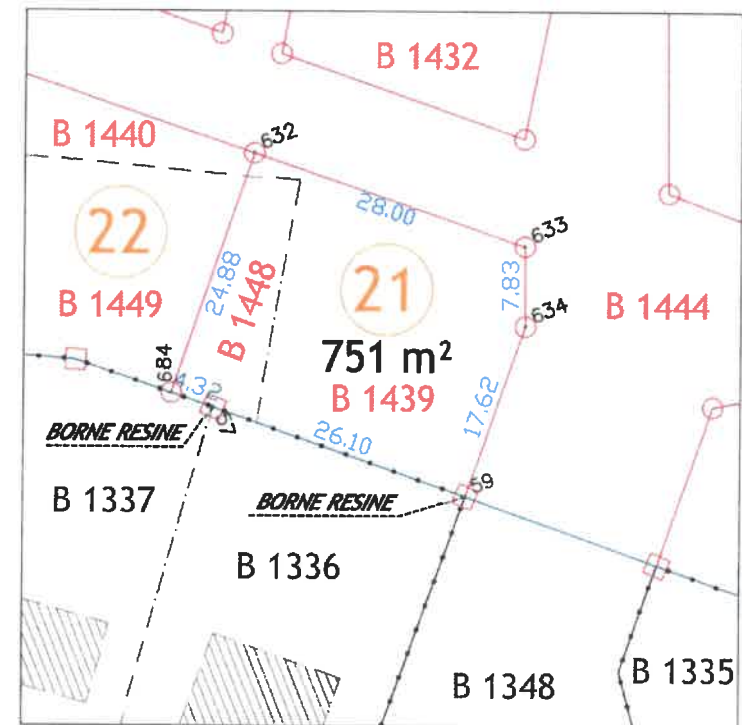

LEGENDE

- | | | | |
|--|-------------------|--|--------------------------------|
| | Chaussée | | Noue |
| | Accès au Lot | | Limite de lot |
| | Parking | | Périmètre lotissement |
| | Trottoirs | | Aménagement végétal à réaliser |
| | Chemin piétonnier | | Haie végétale à conserver |
| | Espace vert | | |
| | Bassin | | |

DATE : 03/09/2020
DOSSIER : 18050
JEAN PAUL ENNUYER
GÉOMÈTRE EXPERT D.P.L.G.
114, ROUTE DE PARIS
16160 GOND PONT OUVRE
TEL 05.45.94.78.62
FAX 05.45.68.85.77

GÉOMÈTRE-EXPERT
CONSEILLER VALORISER GARANTIR



Je soussigné ENNUYER Jean Paul, GÉOMÈTRE EXPERT FONCIER D.P.L.G.,
114, route de Paris 16160 GOND PONT OUVRE,
certifie avoir borné le lot, tel qu'indiqué ci dessus

- | | |
|--|---|
| | SPIT IMPLANTE |
| | BORNE IMPLANTÉE |
| | BORNE EXISTANTE |
| | CLOTURE |
| | BORD CHAUSSEE |
| | LIMITE CERTAINE EXISTANTE PREALABLEMENT A L'ACTE FONCIER VISE |
| | LIMITE NOUVELLE DEFINIE DANS L'ACTE FONCIER VISE |
| | REPRESENTATION DU PARCELLAIRE CADASTRAL N'AYANT PAS FAIT L'OBJET D'UNE DELIMITATION CONTRADICTOIRE (NE GARANTIT PAS LA LIMITE DE PROPRIETE) |
- PLAN POLYCHROME, NE DOIT PAS ETRE REPRODUIT EN MONOCHROME.
- 0 10 20 30 40 50