COMMUNE DE CHAZELLES
LES HAUTS DE CHAZELLES

LOT N°24

SUPERFICIE : 749 m²
CADASTRE : section B n°1442 et 1451

PLAN D'ENSEMBLE
ECHELLE 1/2000

PLAN DE BORNAGE
ECHELLE 1/500

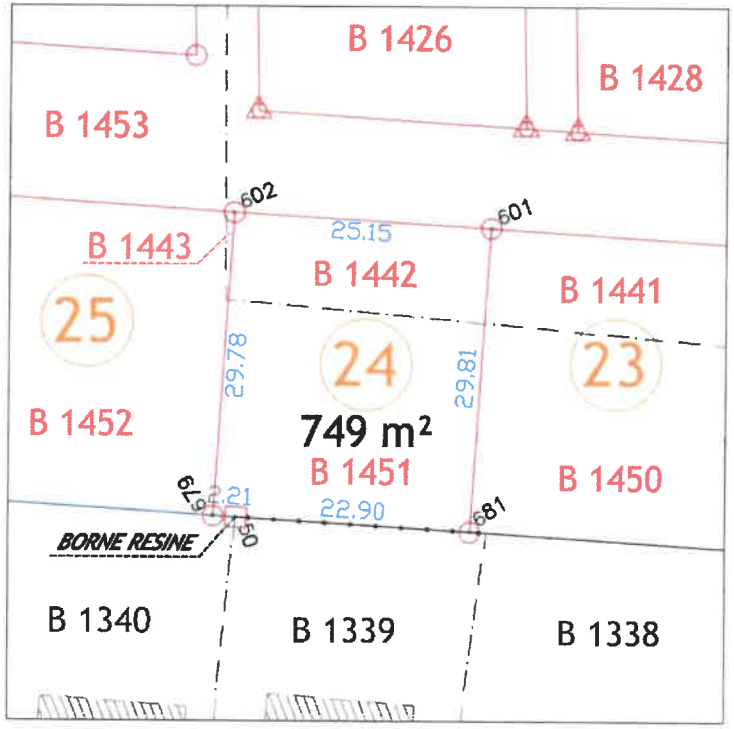

LEGENDE

- Chaussée
- Accès au Lot
- Parking
- Trottoirs
- Chemin piétonnier
- Espace vert
- Bassin
- Noue
- Limite de lot
- Périmètre lotissement
- Aménagement végétal à réaliser
- Haie végétale à conserver

DATE : 03/09/2020
DOSSIER : 18050

JEAN PAUL ENNUYER
GEOMETRE EXPERT D.P.L.G.
114, ROUTE DE PARIS
16160 GOND PONTOUVRE
TEL 05.45.94.78.62
FAX 05.45.68.85.77

GÉOMÈTRE-EXPERT
CONSEILLER VALORISER GARANTIR

ORDRE DES GEOMETRES - EXPERTS
SIGNATURE DU GEOMETRE EXPERT FONCIER
114, route de Paris
16160 GOND PONTOUVRE
Tél. 05 45 94 78 62
Permanence : Angoulême
16 bis, rue CHARRAS
Tél. 05 45 23 05 85
N° d'inscription : 4305

Je soussigné ENNUYER Jean Paul, GEOMETRE EXPERT FONCIER D.P.L.G.
114, route de Paris 16160 GOND PONTOUVRE,
certifie avoir borné le lot, tel qu'indiqué ci dessus

- SPIT IMPLANTE
- BORNE IMPLANTEE
- BORNE EXISTANTE
- CLOTURE
- BORD CHAUSSEE
- LIMITE CERTAINE EXISTANTE PREALABLEMENT A L'ACTE FONCIER VISE
- LIMITE NOUVELLE DEFINIE DANS L'ACTE FONCIER VISE
- REPRESENTATION DU PARCELLAIRE CADASTRAL N'AYANT PAS FAIT L'OBJET D'UNE DELIMITATION CONTRADICTOIRE (NE GARANTIT PAS LA LIMITE DE PROPRIETE)

PLAN POLYCHROME, NE DOIT PAS ETRE REPRODUIT EN MONOCHROME.

0 10 20 30 40 50