

COMMUNE DE FLEAC
LES HAUTS DE SAINTE BARBE



LOT N° 1

SUPERFICIE : 528 m²
CADASTRE : section AM

PLAN D'ENSEMBLE
ECHELLE 1/2000

PLAN DE BORNAGE

ECHELLE 1/500

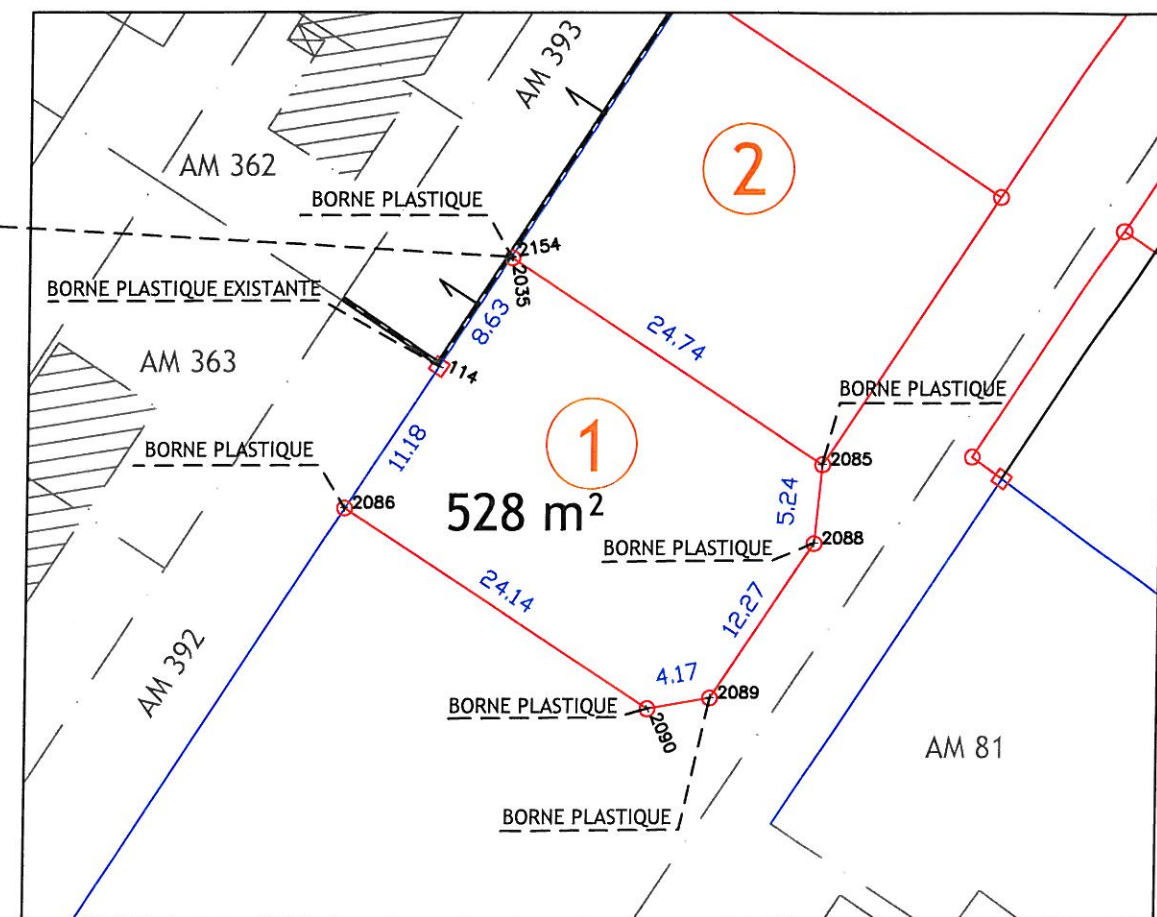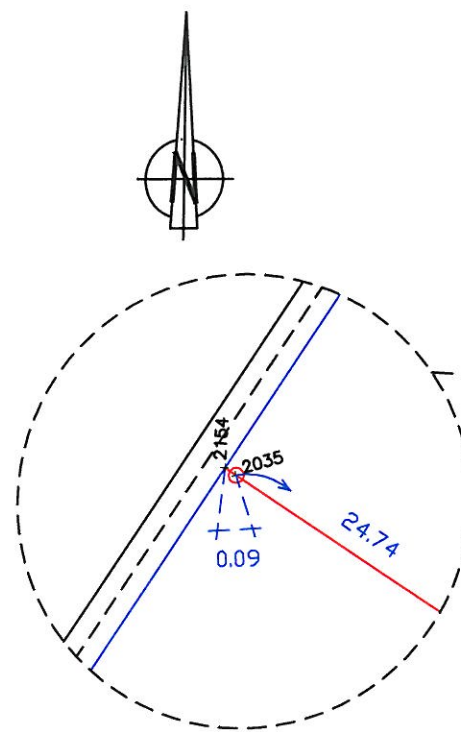

LEGENDE

- | | | | |
|--|---------------|---|------------------------------------|
|  | Bassin |  | Plantation d'alignement à réaliser |
|  | Accès au Lot |  | Sens de circulation |
|  | Chemin piéton |  | Noue |
|  | Trottoirs |  | Limite de lot |
|  | Chaussée |  | Périmètre lotissement |
|  | Espace vert | | |

DATE : 29/11/2018
DOSSIER : 17033

JEAN PAUL ENNUYER
GEOMETRE EXPERT D.P.L.G.
114, ROUTE DE PARIS
16160 GOND PONTouvre
TEL 05.45.94.78.62
FAX 05.45.68.85.77



**SIGNATURE DU GEOMETRE
EXPERT FONCIER**

Je soussigné ENNUYER Jean Paul, GEOMETRE EXPERT FONCIER D.P.L.G.
114, route de Paris 16160 GOND PONTouvre,
certifie avoir borné le lot, tel qu'indiqué ci dessus

-  BORNE IMPLANTÉE
 BORNE EXISTANTE
 CLOTURE
 LIMITE NOUVELLE CREEE
 MUR SURMONTE D'UN GRILLAGE
 REPRESENTATION DU PARCELLAIRE CADASTRAL N'AYANT PAS FAIT L'OBJET D'UNE DELIMITATION CONTRADICTOIRE (NE GARANTIT PAS LA LIMITE DE PROPRIETE)

PLAN POLYCHROME, NE DOIT PAS ETRE REPRODUIT EN MONOCHROME.

